


Hus 2

3 RoK

82 m²

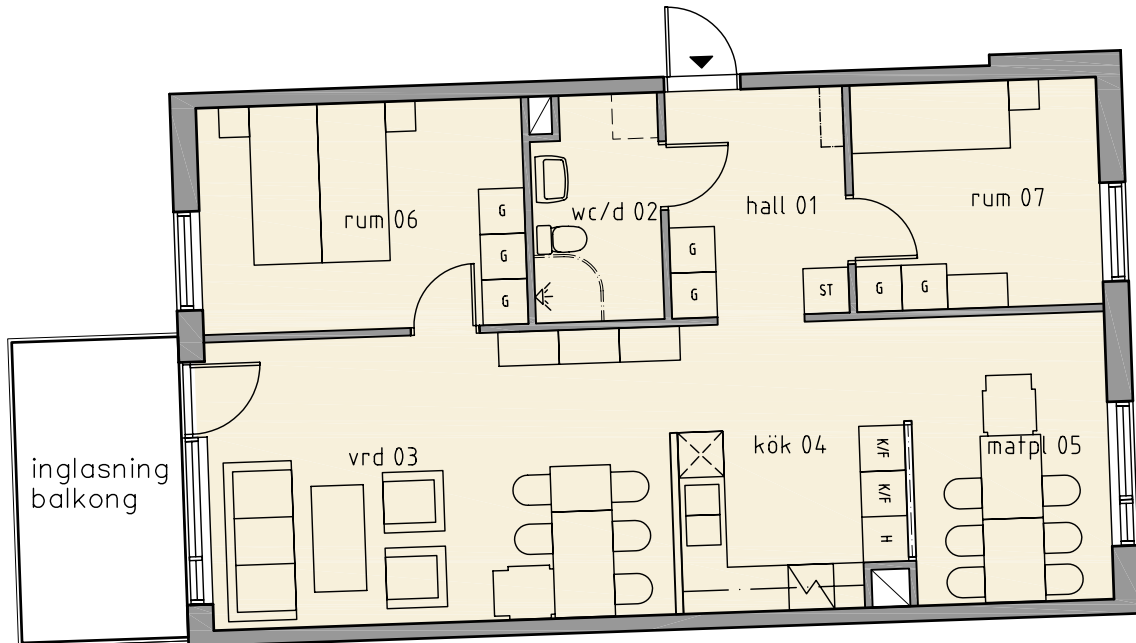

LGH: H24202

Teckenförklaring

G	Garderob
ST	Städskåp
K/F	Kyl/Frysåp
H/Ugn	Högsåp/Ugn
DK	Duschkabin
Spis	Spis
Diskmaskin, Förhöjd	Diskmaskin, Förhöjd
Plats för tvättmaskin	Plats för tvättmaskin

Beskrivning tapet, lucka, bänkskiva och kakel

01 - Hall	tapet	1. B8211
03 - Vardagsrum	tapet	3. B4858
04 - Kök	tapet	3. B4858
	kakel	2. Vit
	lucka	2. Ljusgrå Pia 539, Silver
	bänkskiva	4. Oliv 167
05 - Matplats	tapet	3. B4858
06 - Rum	tapet	2. B8207
07 - Rum	tapet	2. B8207
08 - Rum	tapet	

Förklaringar

Lägenhetsnummer 21103 betyder att lägenheten ligger i hus 2, trapphus 1, plan 1, lägenhetsnummer 03 osv.
Med reservationer för detaljändringar.

SKALA 1:100

